

Beáta Králiková. Prievaly 180. 90634 Prievaly

Obecný úrad Prievaly	
Dátum a čas:	26.2.2019
Podacie číslo:	Číslo spisu: Pr-93/2019
Prílohy/listy:	Vybavuje:

Obecný úrad Prievaly 189
90634 Prievaly

Vec:

Odvolaie proti rozhodnutiu Č.j.: SOU – 209/2019 – PEA zo dňa 21.01. 2019 o umiestnení stavby „ Nová obytná ulica 5x rodinný dom Prievaly, UNK, TS , NNK: SO 09 sekundárne káblové rozvody NN, SO 14 Kiosková trafostanica, SO 15 káblová prípojka VN“ /ďalej len Nová obytná ulica 5x rodinný dom Prievaly/.

Ako účastník územného konania *podávam v zákonom stanovenej lehote proti hore uvedenému rozhodnutiu ktoré mi bolo doručené doporučenou poštou dňa 11.2.2019 odvolanie z nasledovných dôvodov.*

- 1. Situačný výkres, ktorý je neoddeliteľnou súčasťou tohto rozhodnutia mi nebol dodaný.*
- 2.Bola podpísaná iba prezenčná listina, žiadnu zápisnicu sme nepodpisovali a ani nám nebola prečítaná, taktiež nie je zverejnená na úradnej tabuli, hoci má tvoriť prílohu č.1 k rozhodnutiu.(uvedené na str.9 rozhodnutia)*
- 3. Ďalej mám pripomienky k tomu, že i napriek tomu, že Západoslovenská distribučná a.s. dala splnomocnenie spoločnosti red cube construction,a.s., sú doteraz situačné podklady uvádzané za spoločnosť Euroholding a.s..*
- 4. Považujem hore menované rozhodnutie a taktiež územné konanie zo dňa 30.11.2018 za zmätočne z dôvodu, už dňa 12.11.2018, keď som bola na Stavebnom úrade v Senici u Ing. Petrovej pre podklady a situačné výkresy som ju upozorňovala na nezrovnalosti v oznámení o začatí územného konania 31.10.2018 a situačným výkresom ktorý mi dala 12.11.2018 v ktorom bola uvedená aj parcela 407/5.
O to zarážajúce je, že sa rozhodlo a schválilo aj o pozemku407/5, ktorý nebol zahrnutý v územnom konaní.*

Preto žiadam aby odvolací orgán rozhodnutie Č.j.:SOU-209/2019 zrušil.

Králiková B.

Prievaly 22.02.2019


Prílohy č.1 situačný výkres ktorý som dostala od Ing. Petrovej
č.2 odsúhlasený situačný výkres

nezrovnalosti s oznámením o začatí územného konania 31.10.2018 a situačným výkresom ktorý mi dala 12.11.2018

VYPRACOVAL Ing. T. Ravas	ODP.PROJ.PROFESE Ing. T. Ravas	KONTROLOVAL	ODP.PROJ.STAVBY Ing. J.Mráz		
OKRES: Senica		OBEC: Prievaly			
INVESTOR: EUROHOLDING a.s., Prievaly 410					
Nová obytná ulica 5xRD Prievaly, 536,537/1,407/5 SO 14 – Trafostanica SO 15 – Prípojka VN SO 09 – Elektrické NN rozvody				FORMAT	0 A4
				DATUM	21.12.2016
				STUPEN	DUR
				MERITKO	1:2000
				ZAK.CISLO: 052/2016	
Situačná schéma – širšie vzťahy			ARCHIVNI CISLO	C.VYKRESU E – 1	

Príloha č. 1

priloha č. 2

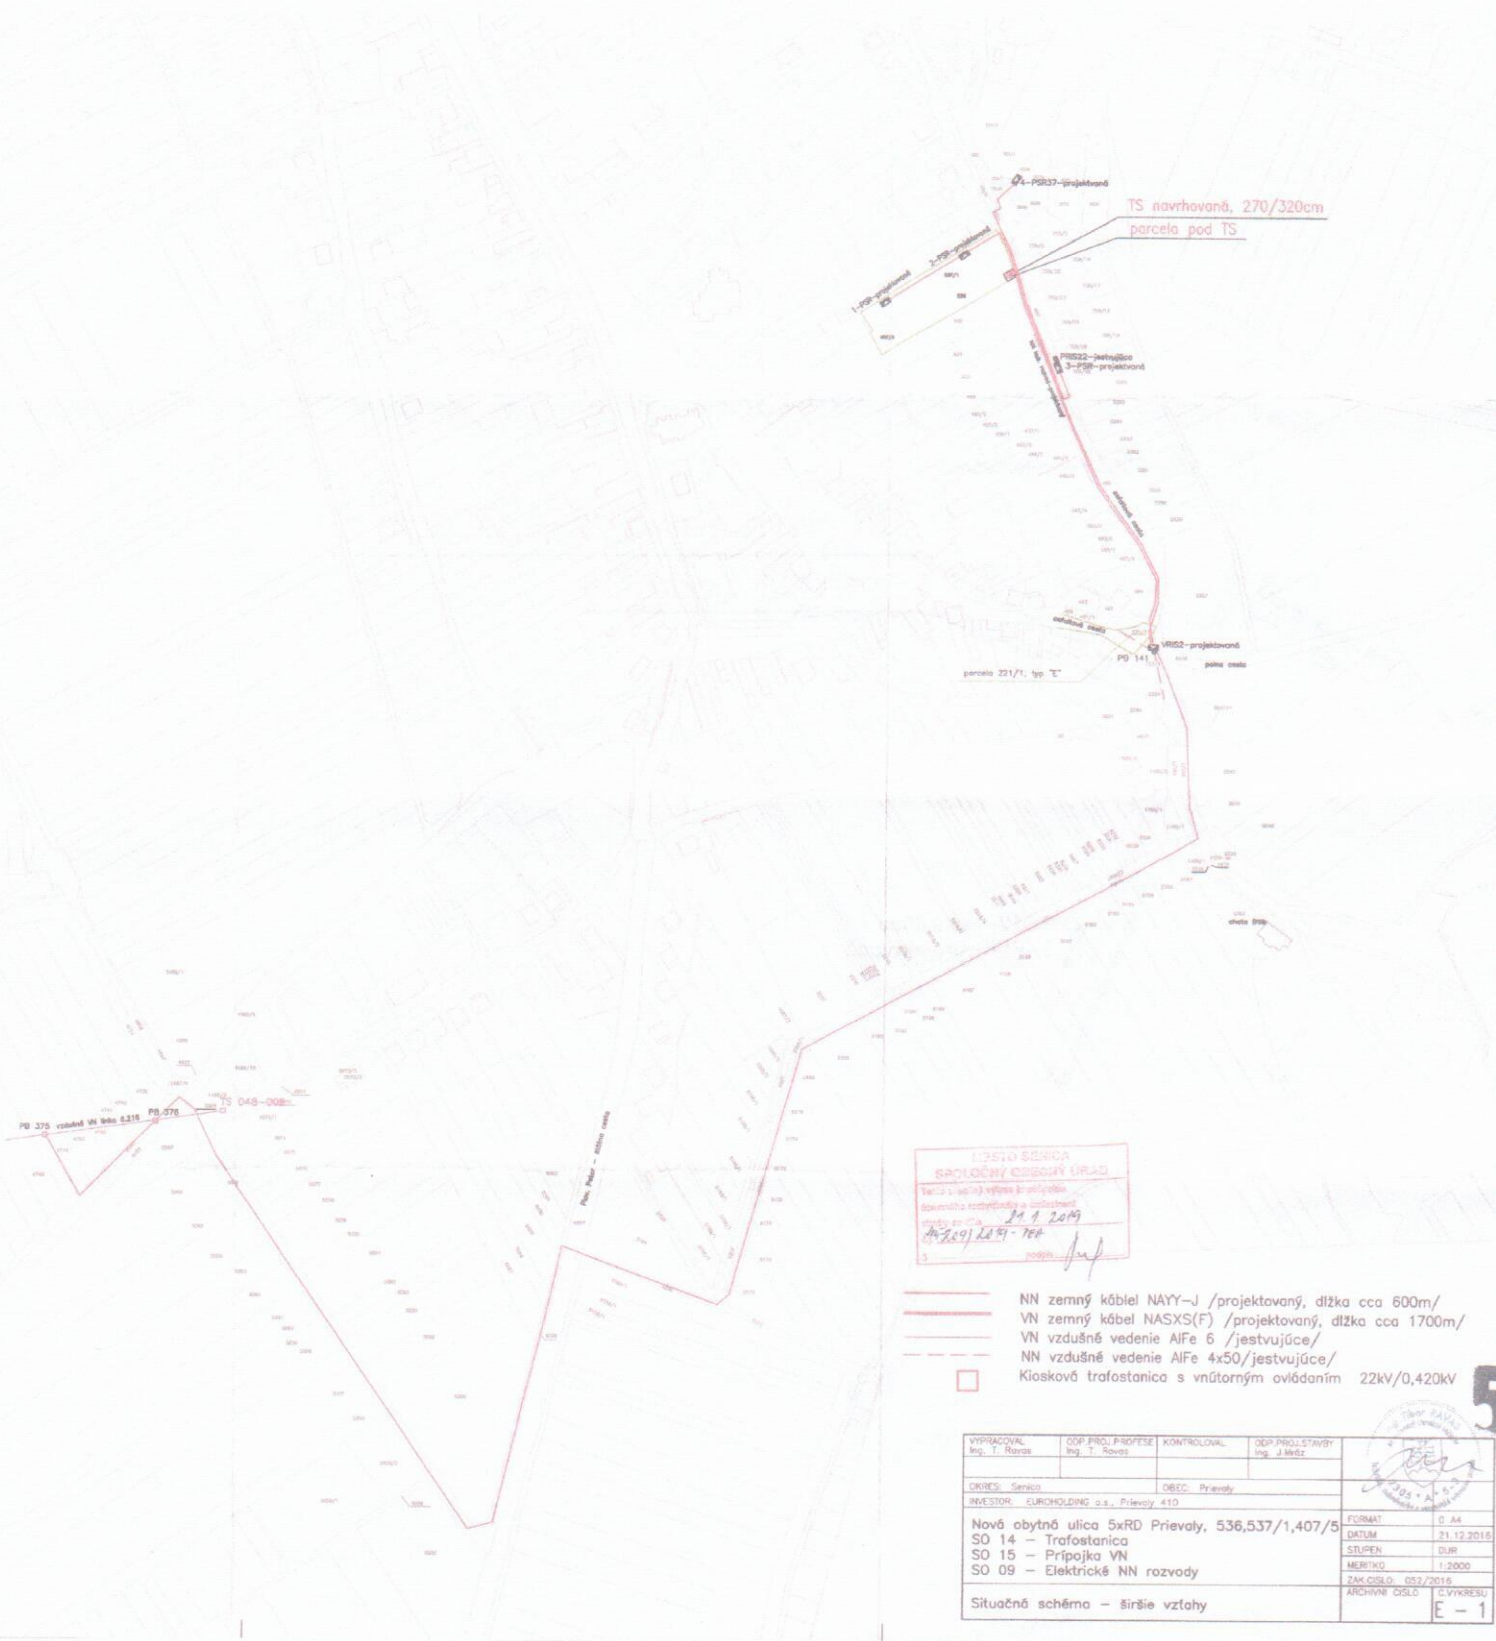

MESTO SENICA
 SPOLOČNÝ OBČASNÝ ÚRAD
 Sídlo v ulici Východná 100
 851 01 Senica
 21.12.2019
 2029/2019-104
 J. M.

- NN zemný kábel NAYY-J /projektovaný, dĺžka cca 600m/
- VN zemný kábel NASXS(F) /projektovaný, dĺžka cca 1700m/
- VN vzdušné vedenie AIFe 6 /jestvujúce/
- NN vzdušné vedenie AIFe 4x50/jestvujúce/
- Kiosková trafostanica s vnútorným ovládaním 22kV/0,420kV

VYPRACOVAL Ing. T. Rovas	ODP. PRÁR. PROFÉSE Ing. T. Rovas	KONTROLOVAL	ODP. PRÁR. STAVBY Ing. J. Mész	
DIRKES: Senica		OBEC: Prievazy		
INVESTOR: EURHOLDING o.s., Prievazy 410				
Nová obytná ulica 5xRD Prievazy, 536,537/1,407/5 SO 14 - Trafostanica SO 15 - Prípojka VN SO 09 - Elektrické NN rozvady				
Situačné schéma - širšie vzťahy				FORMAT: 0 A4 DATUM: 21.12.2019 STUPEN: DJR MERITKA: 1:2000 ZAK. ČÍSLO: 002/2019 ARCHIVNÉ ČÍSLO: CVYKRESU E - 1